


PROJEKT

Fragment Zmiany Nr 17 Studium Uwarunkowań i Kierunków Zagospodarowania Przemysłowego Gminy Czarna, Powiat Łańcucki, Województwo Podkarpackie



Kierunki rozwoju i przekształceń struktury funkcjonalno-przestrzennej, układu komunikacyjnego i infrastruktury technicznej gminy:

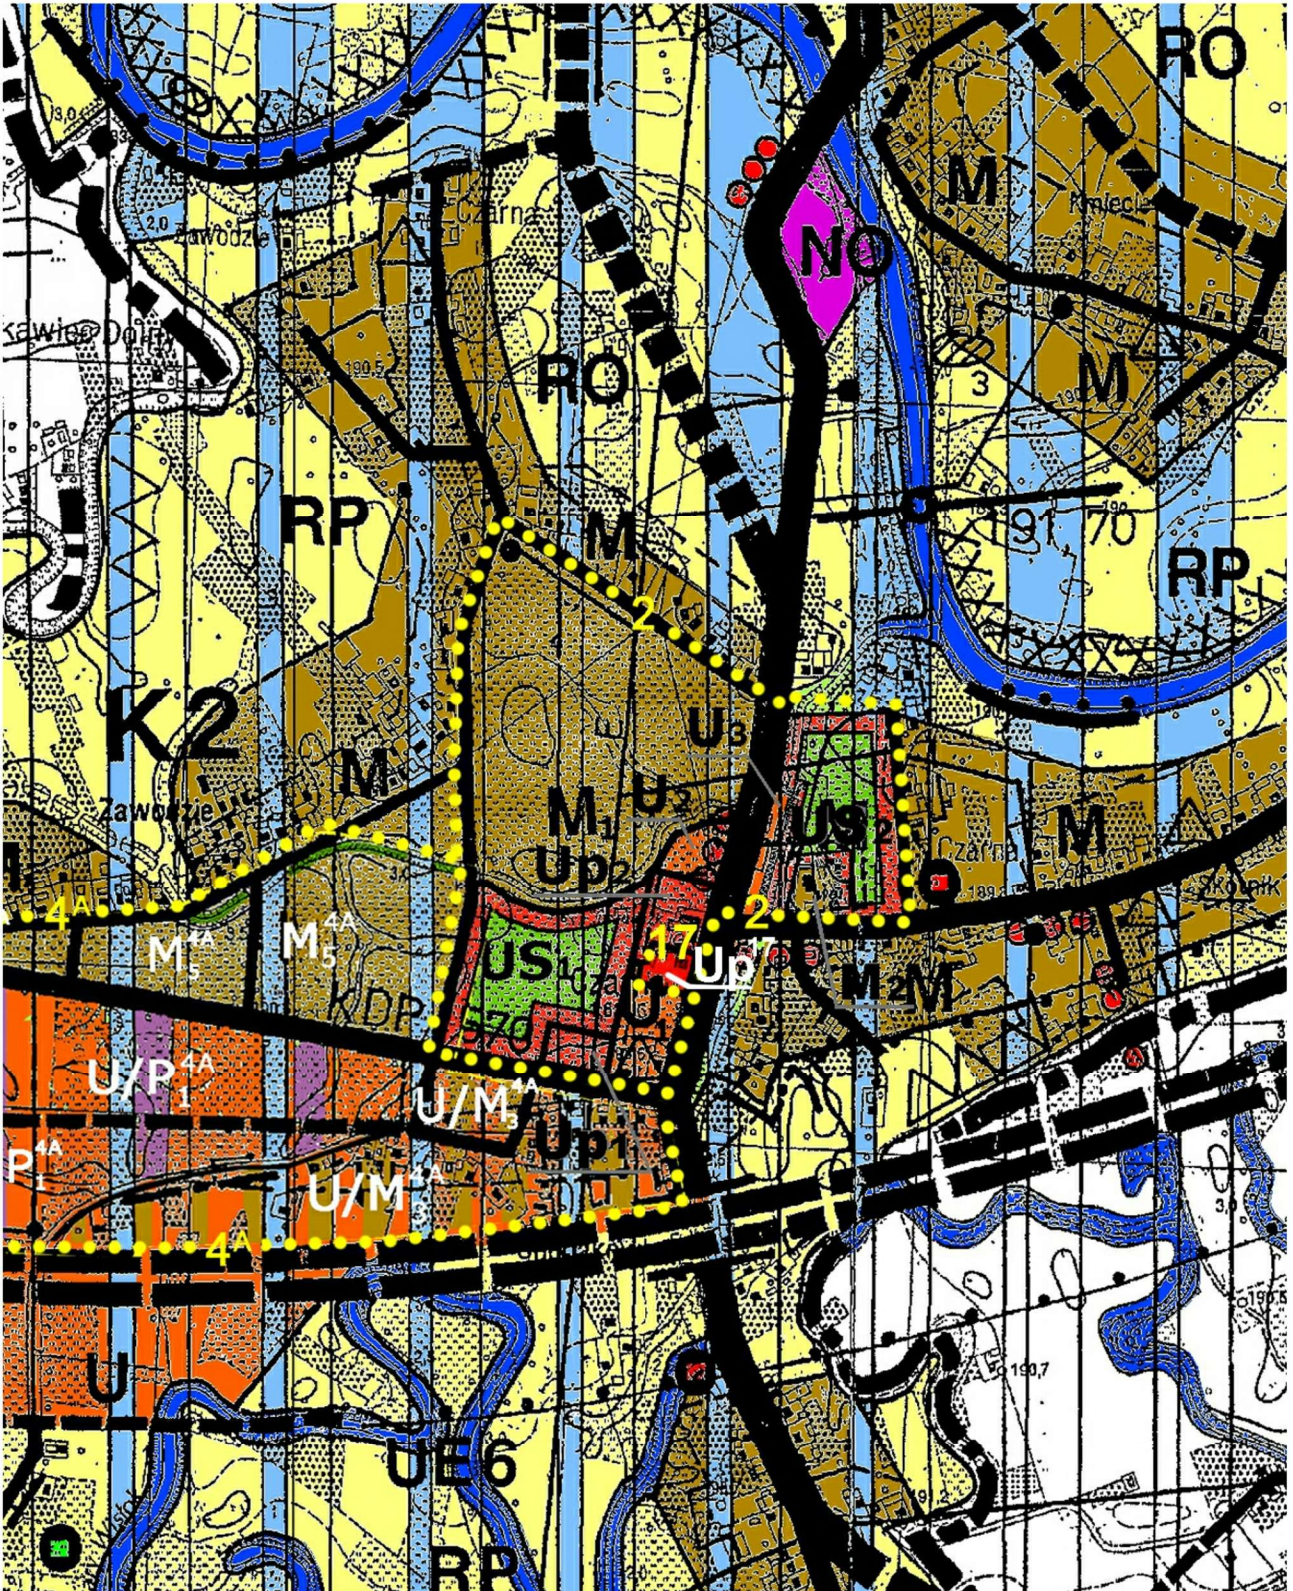

GRANICA TERENU OBJĘTEGO ZMIANĄ NR 17



OBSZAR USŁUG PUBLICZNYCH